COMMITTENTE/PROPRIETA'

REGIONE PIEMONTE

TORINO METROPOLI
Città metropolitana di Torino

# COMUNE DI CERCENASCO

TITOLO PROGETTO

ADEGUAMENTO SISMICO E NORMATIVO DELLA SCUOLA PRIMARIA DI CERCENASCO

LIVELLO PROGETTO

PROGETTO DI FATTIBILITA' TECNICO ED ECONOMICA

OGGETTO DELL'ELABORATO

PLANIMETRIA GENERALE PIANO SOTTOTETTO
IN PROGETTO
SCALA 1:100

| TAVOLA | versione | data | oggetto |
|---|---|---|---|
| AR10 | 0 | 11/06/2018 | 1^ emisssione |
| | | | |
| | | | |
| | | | |


PROGETTISTA

dott. arch. Giorgio TARDITI
via Santorre di Santarosa n°1
10064 - Pinerolo (TO)
tel. +39 3357045348
e-mail giorgiotarditi@tin.it


FIRMA

SINDACO
Sig. ra Teresa RUBIANO

FIRMA

RESPONSABILE UNICO DEL PROCEDIMENTO

FIRMA

## LEGENDA OPERE IN PROGETTO

- NUOVI CORDOLI ANTISISMICI
- RIMOZIONE E RIFACIMENTO NUOVO CONTROSOFFITTO REI 120'
- RIPRISTINO PARETINA ESTERNA IN MATTONI PIENI PARAMANO
- ORDITURA PRINCIPALE E SECONDARIA NUOVO SOLAIO DI SOTTOTETTO
- ASSITO IN LEGNO NUOVOVSOLAIO DI SOTTOTETTO
- ISOLAMENTO TERMICO SOLAIO SOTTOTETTO
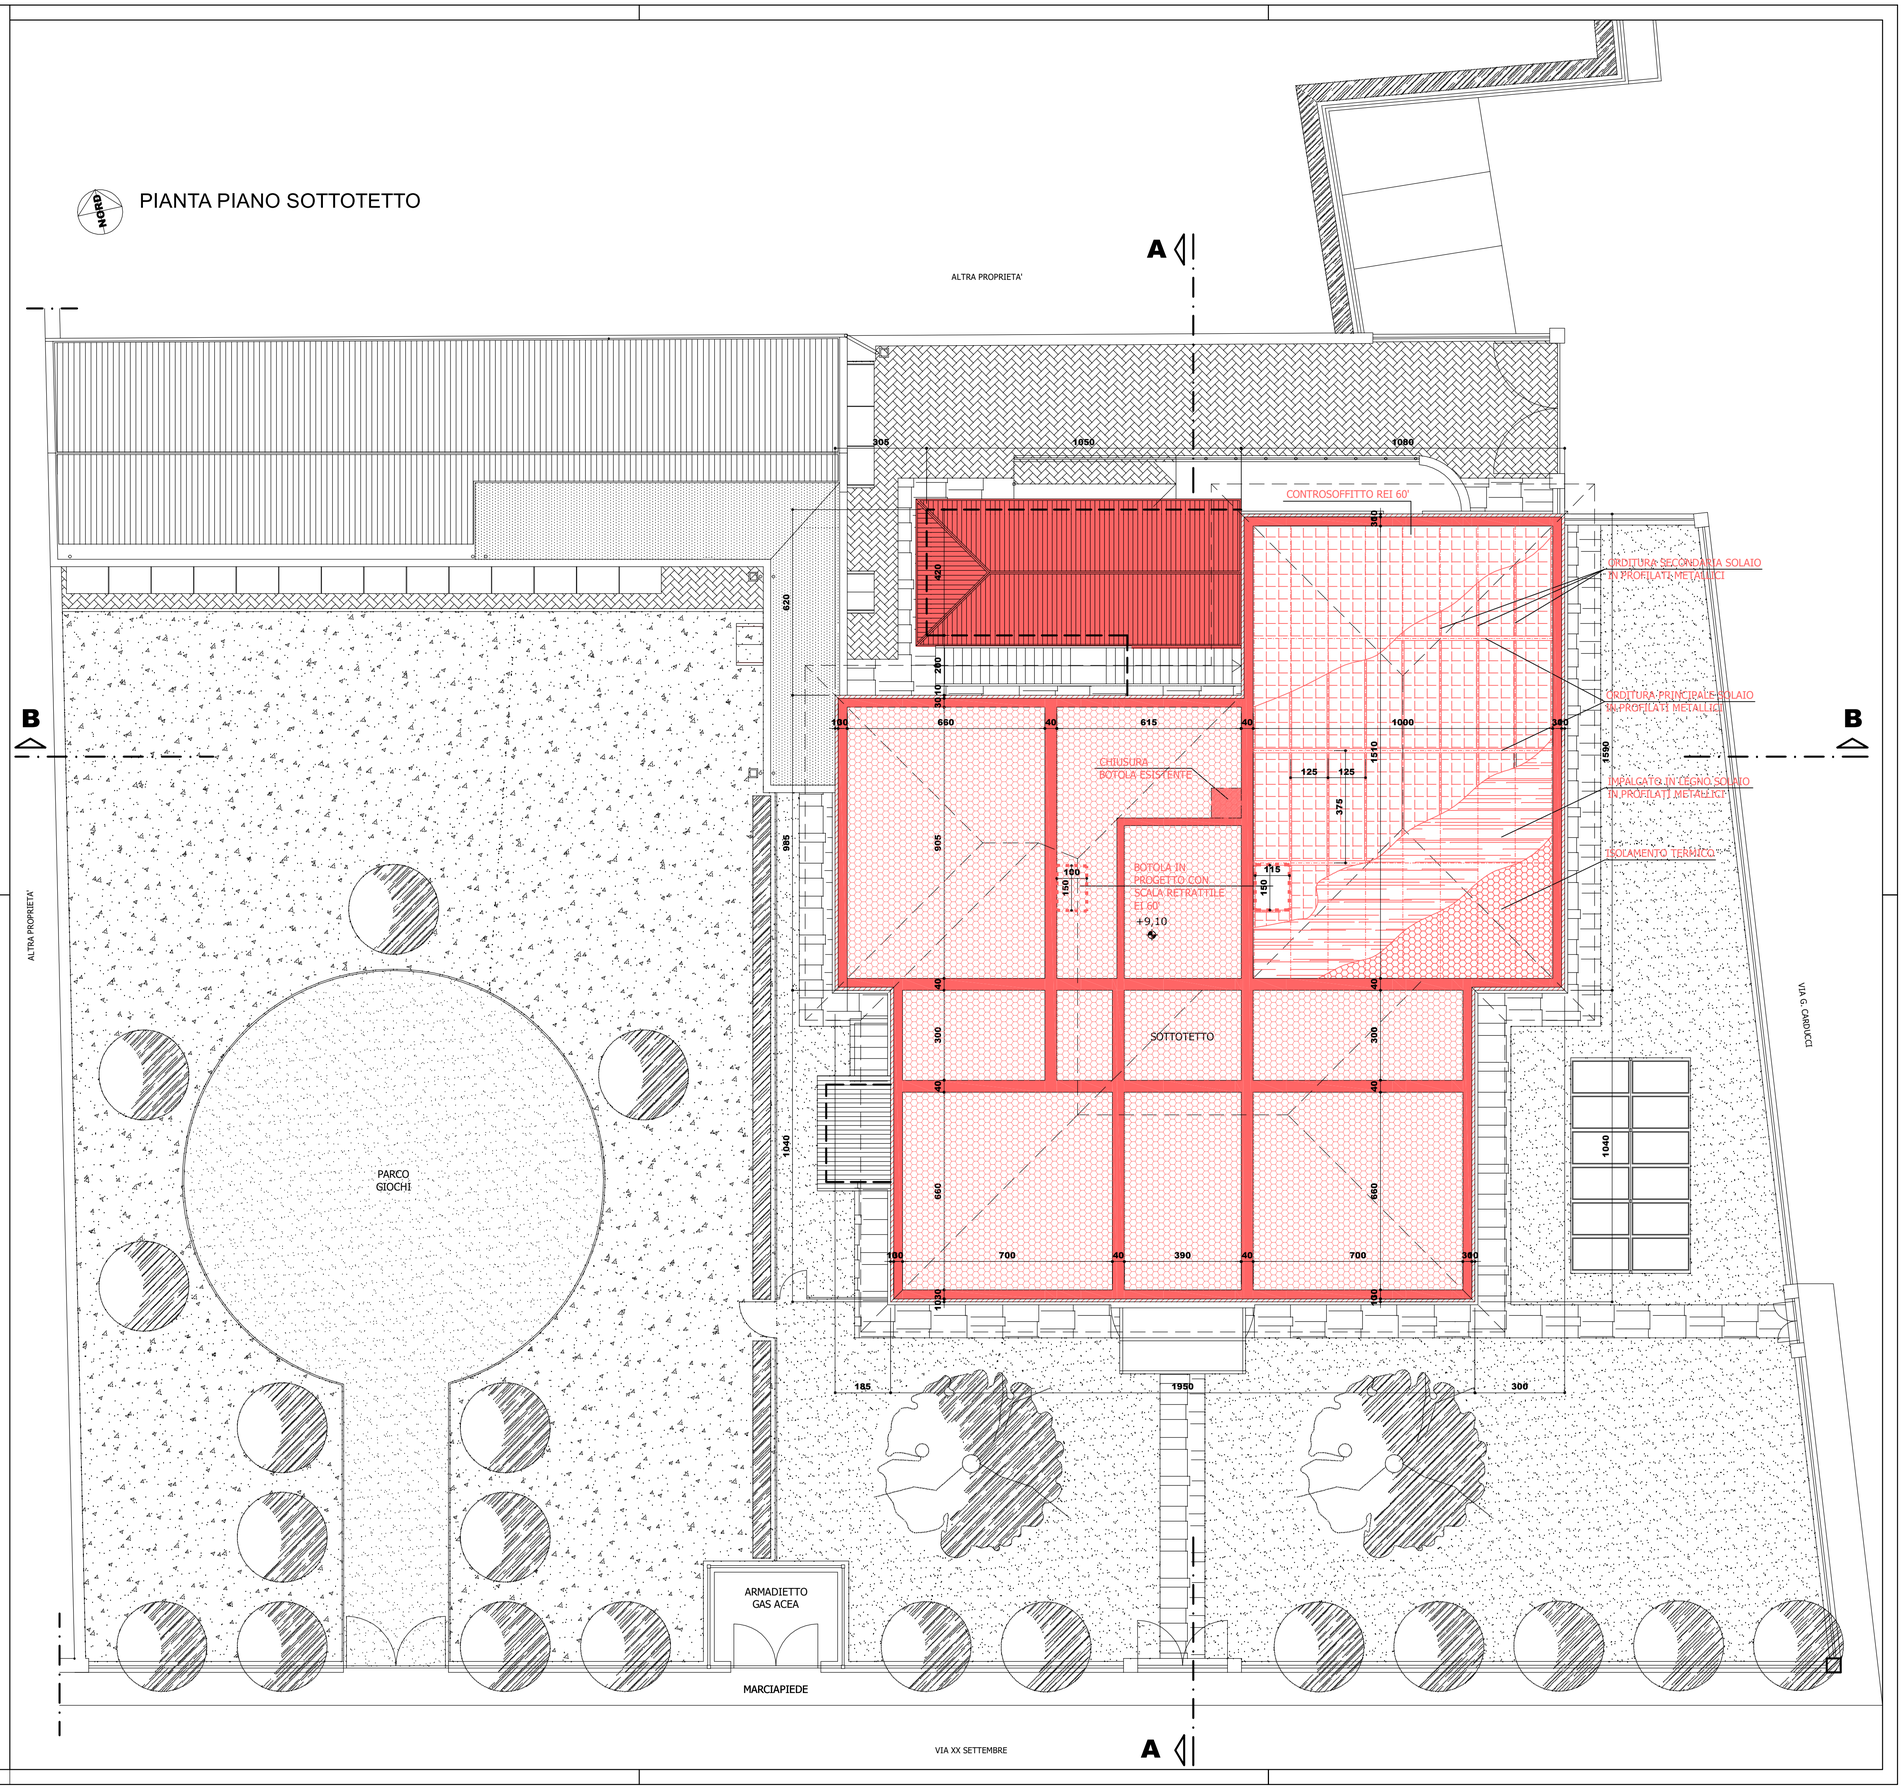
## PIANTA PIANO SOTTOTETTO